


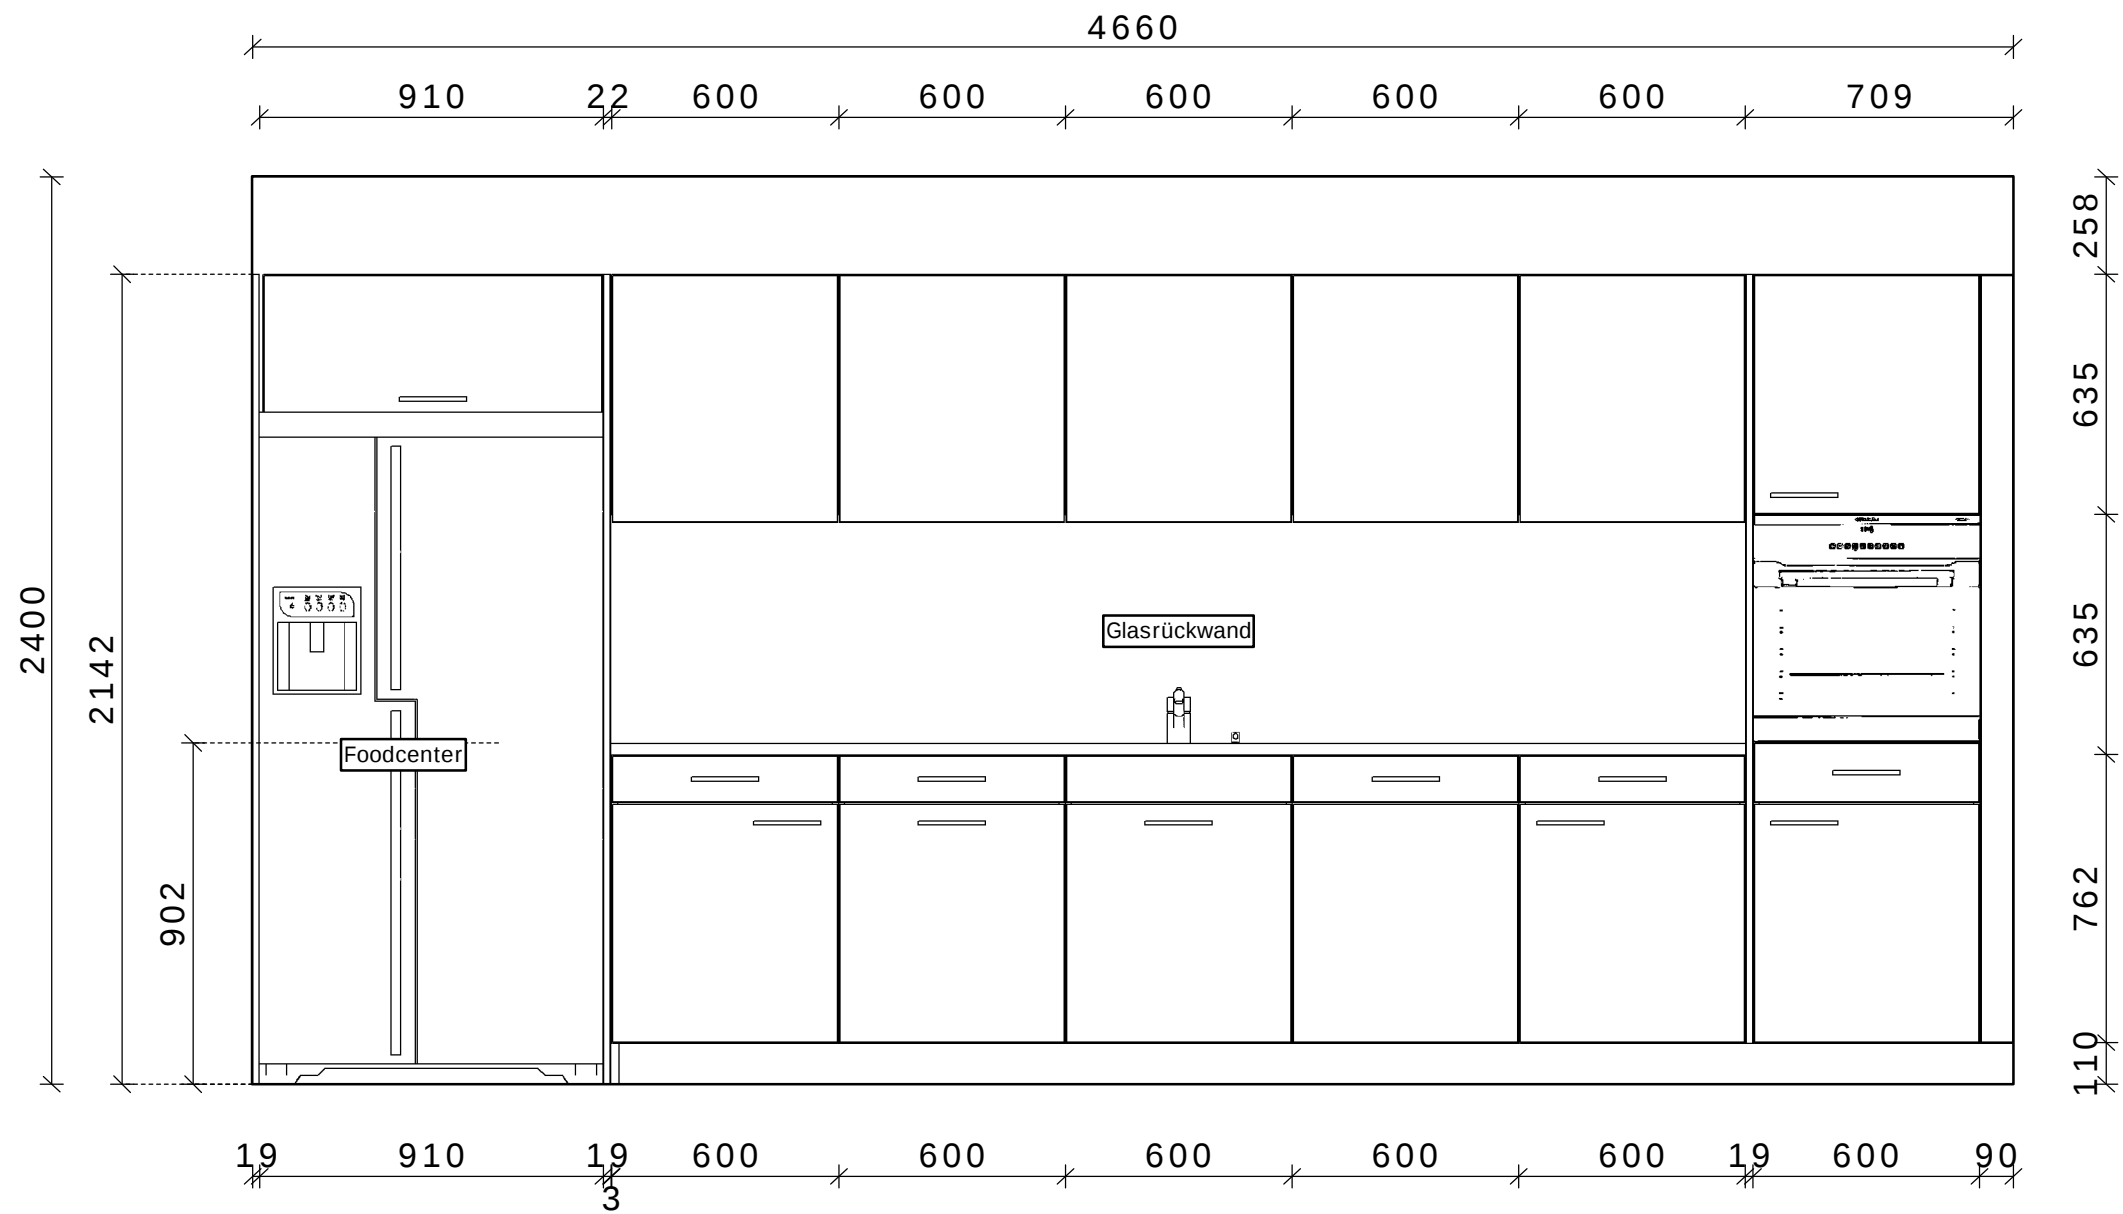




ISP Küchen AG
Industriestrasse 13
6010 Kriens
Tel. 041 420 90 00
Fax 041 420 90 01


Wahre Liebe geht durch den Magen


VERISET - Küchen
QD trendino

Kunde:
Swiss House Invest AG
6062 Wilen (Sarnen)
Tel.

Objekt:
Wohnüberbauung
Eden Lake
6062 Wilen
Tel.

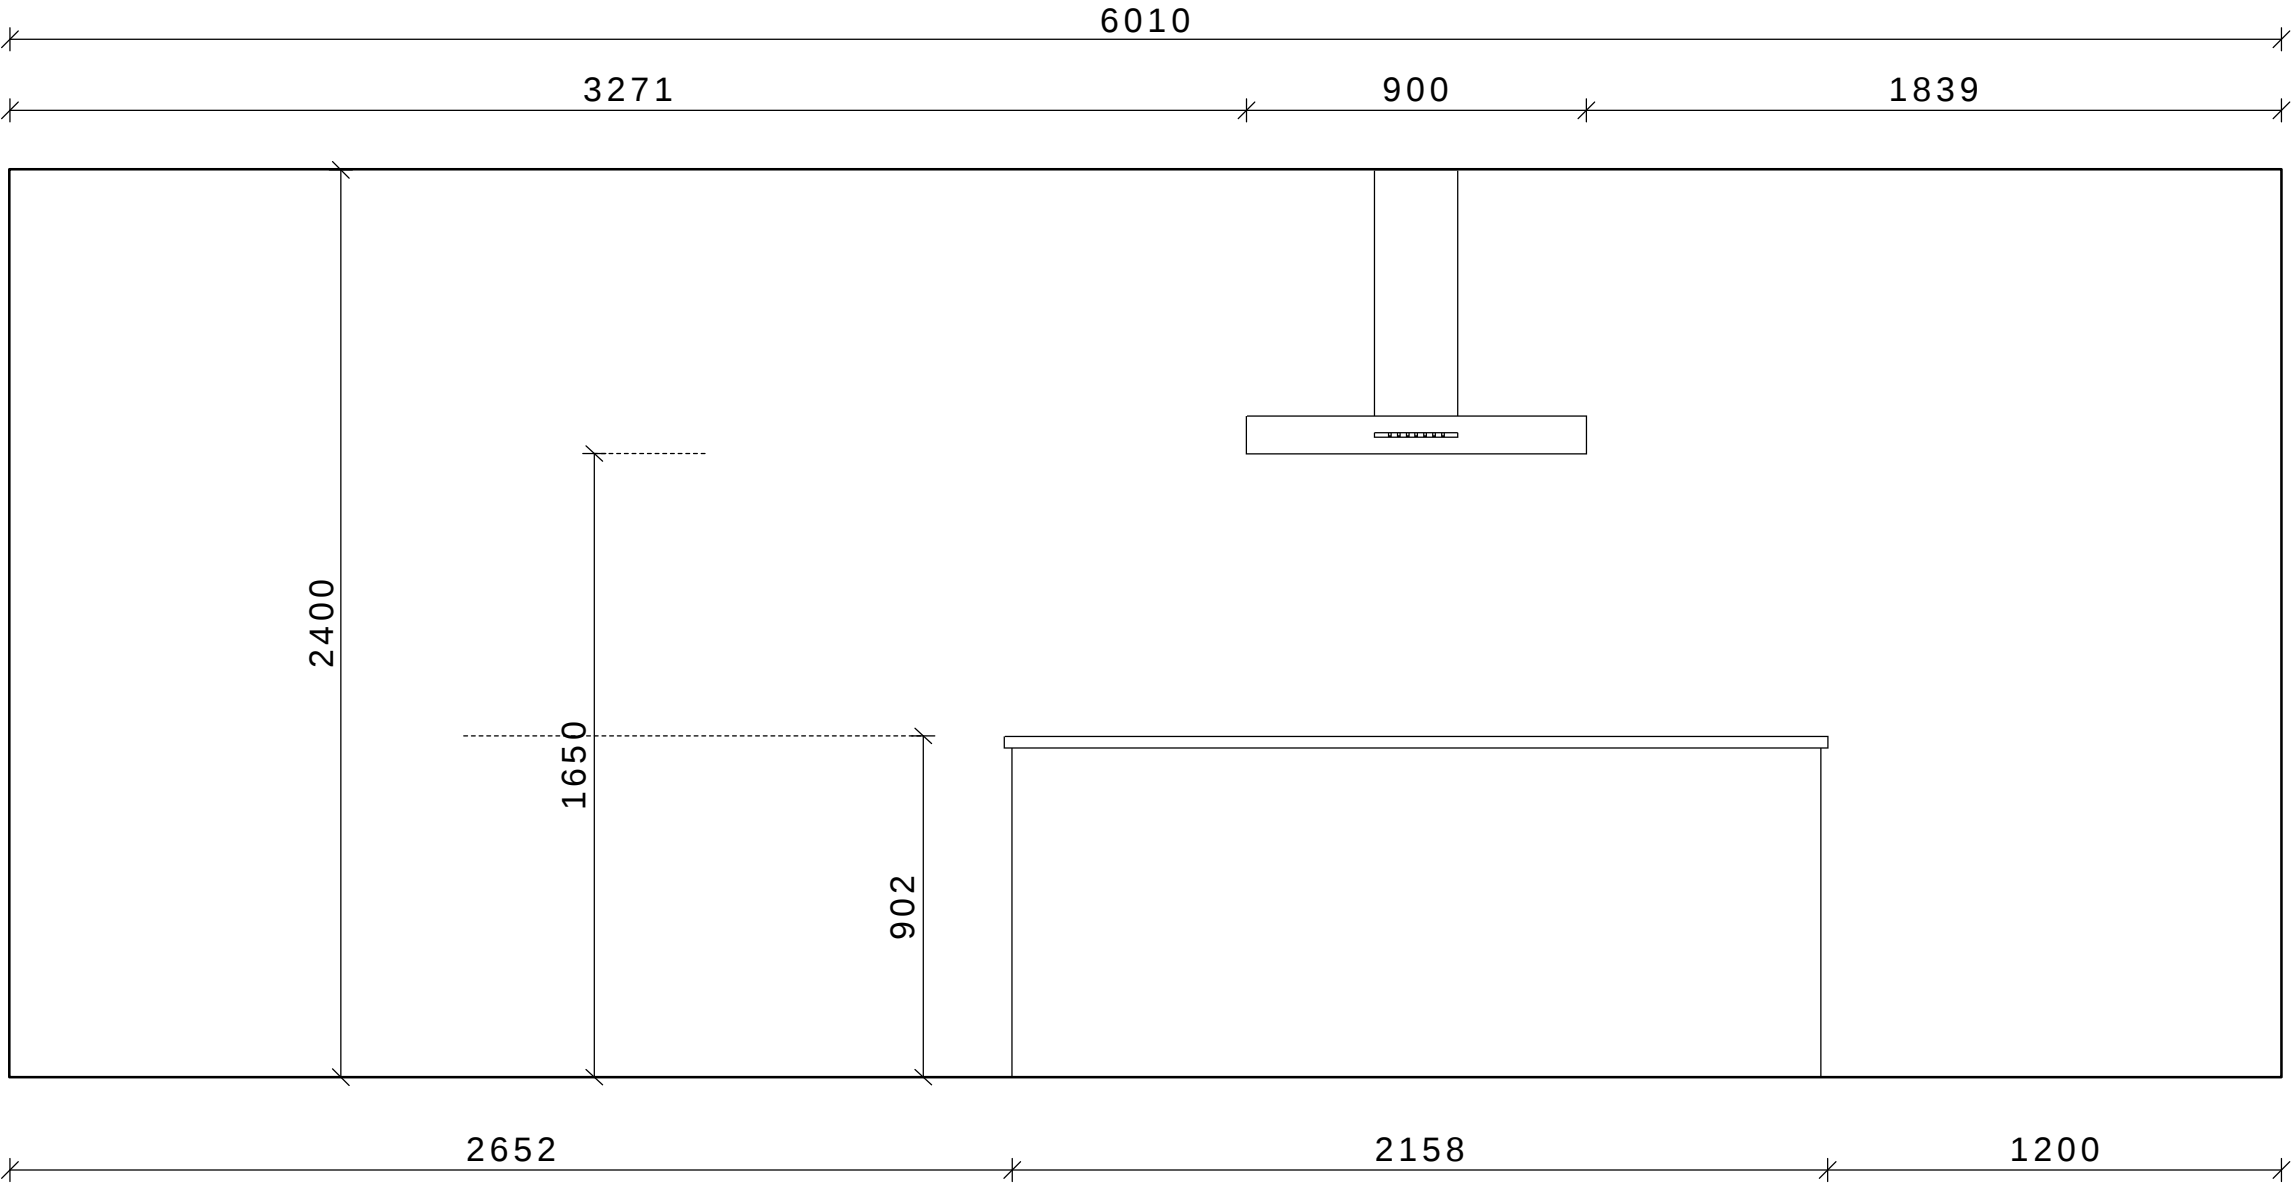

ISP Küchen AG Industriestrasse 13 6010 Kriens Tel. 041 420 90 00 Fax 041 420 90 01	 Wahre Liebe geht durch den Magen	VERISET - Küchen QD trendino	Kunde: Swiss House Invest AG 6062 Wilen (Sarnen) Tel.	Objekt: Wohnüberbauung Eden Lake 6062 Wilen Tel.
---	--	--	--	---

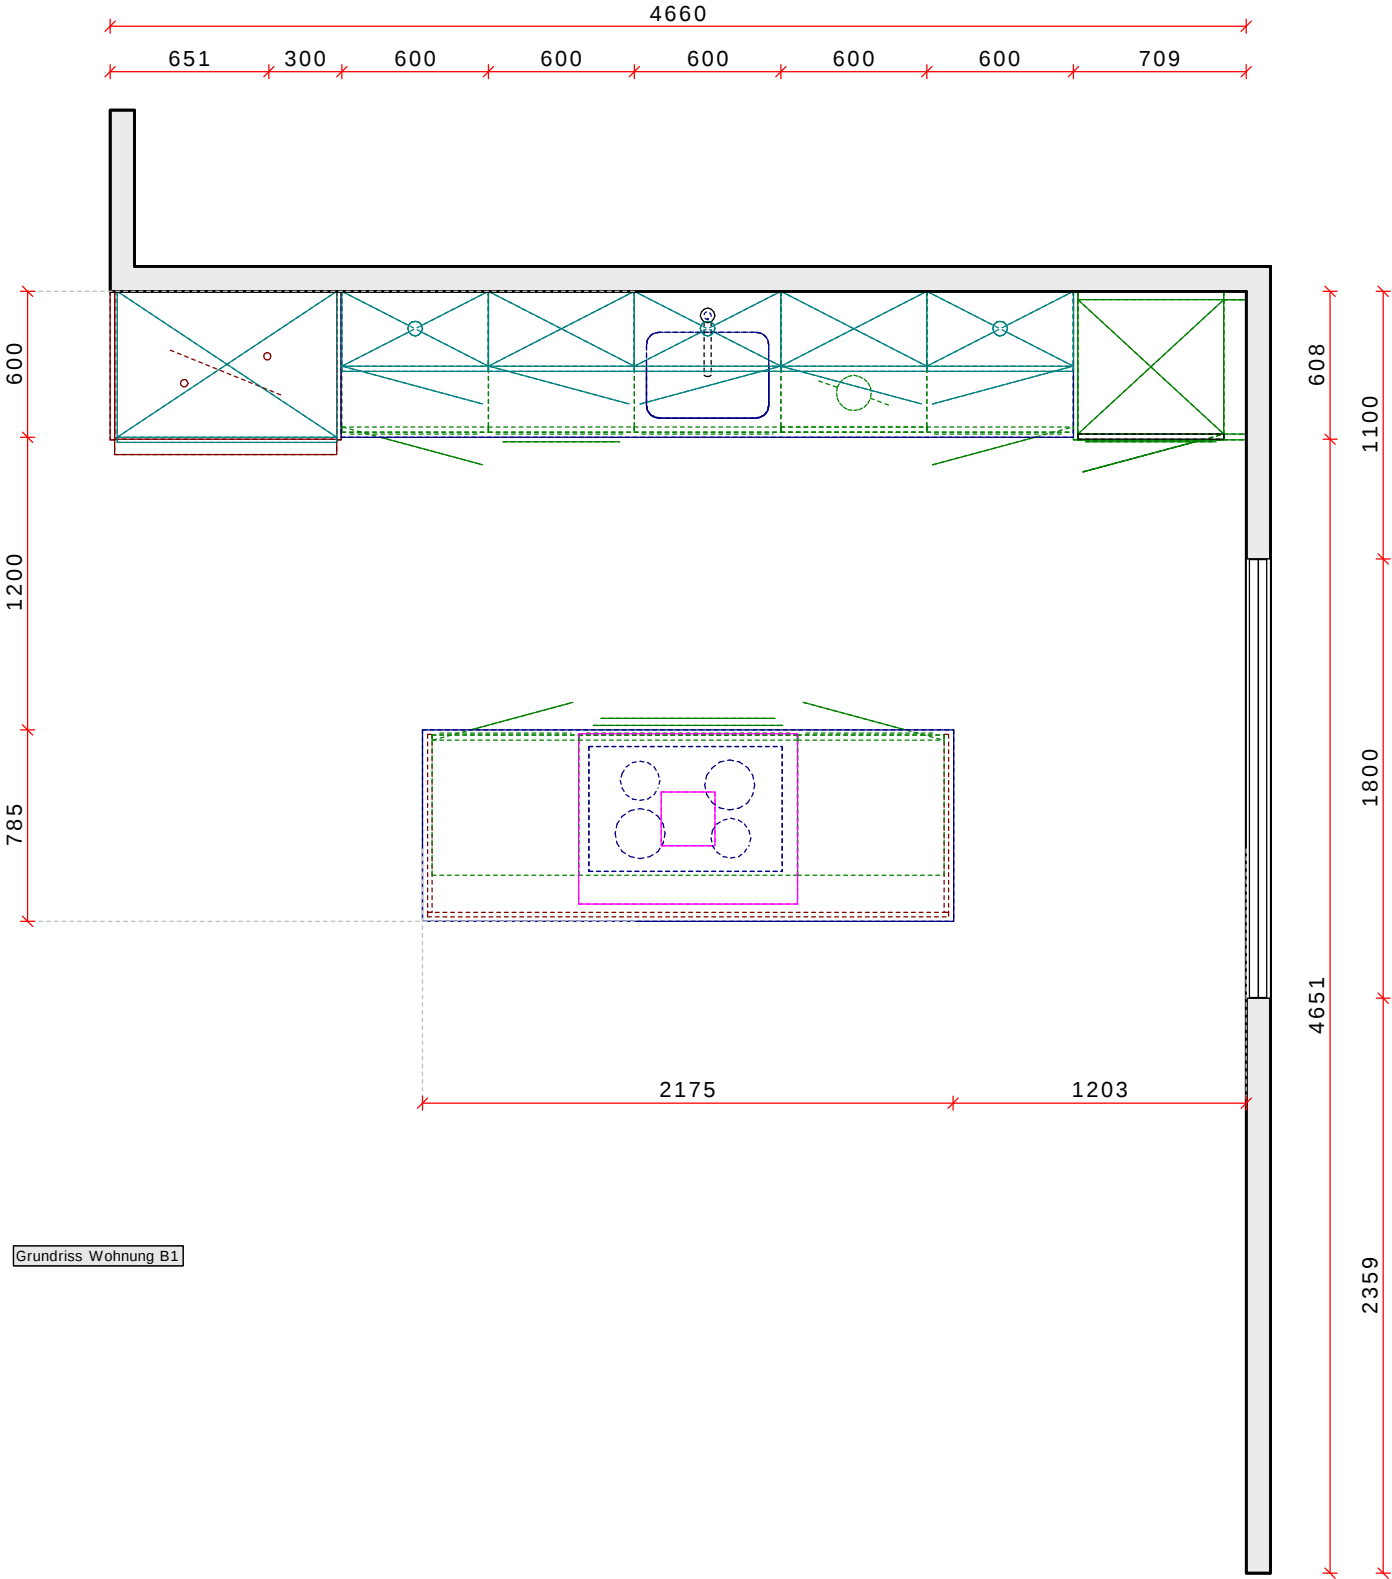

Grundriss Wohnung B1

ISP Küchen AG
Industriestrasse 13
6010 Kriens
Tel. 041 420 90 00
Fax 041 420 90 01



VERISET - Küchen
QD trendino

Kunde:
Swiss House Invest AG
6062 Wilen (Sarnen)
Tel.

Objekt:
Wohnüberbauung
Eden Lake
6062 Wilen
Tel.



Projekt Nr. 601210197/1/3	Perspektive	Massstab: Angepasst	Küche	Ausdruck: 26.11.2012
ISP Küchen AG Industriestrasse 13 6010 Kriens Tel. 041 420 90 00 Fax 041 420 90 01 Gezeichnet : Rita Koch	QD trendino VERISET - Küchen	Kunde: Swiss House Invest AG 6062 Wilen (Sarnen)	Objekt: Wohnüberbauung Eden Lake 6062 Wilen	 Wahre Liebe geht durch den Magen



Projekt Nr. 601210197/1/3	Perspektive	Massstab: Angepasst	Küche	Ausdruck: 26.11.2012
ISP Küchen AG Industriestrasse 13 6010 Kriens Tel. 041 420 90 00 Fax 041 420 90 01 Gezeichnet : Rita Koch	QD trendino VERISET - Küchen	Kunde: Swiss House Invest AG 6062 Wilen (Sarnen)	Objekt: Wohnüberbauung Eden Lake 6062 Wilen	 Wahre Liebe geht durch den Magen